

HGG NS-BOX

鋼製地中連続壁工法-I


(コンクリート等充填鋼製地中連続壁工法)

設立年月日 1992年11月5日

会員会社

株式会社安藤・間 鹿島建設株式会社 五洋建設株式会社 西武建設株式会社 大日本土木株式会社 東急建設株式会社 西松建設株式会社 株式会社福田組 株式会社本間組 りんかい日産建設株式会社 以上 28社 (2023年4月現在)	株式会社大林組 株式会社熊谷組 佐藤工業株式会社 株式会社銭高組 株式会社竹中土木 戸田建設株式会社 日鉄テックスエンジ株式会社 株式会社フジタ 前田建設工業株式会社	株式会社奥村組 株式会社鴻池組 清水建設株式会社 大成建設株式会社 鉄建建設株式会社 飛鳥建設株式会社 日本製鉄株式会社 株式会社不動テトラ 三井住友建設株式会社
---	---	---

事務局 〒100-6908 東京都千代田区丸の内二丁目6番1号
丸の内パークビルディング 日本製鉄株式会社 建材開発技術部内
TEL 03-3212-8610
<http://www.ns-box-dwa.jp>

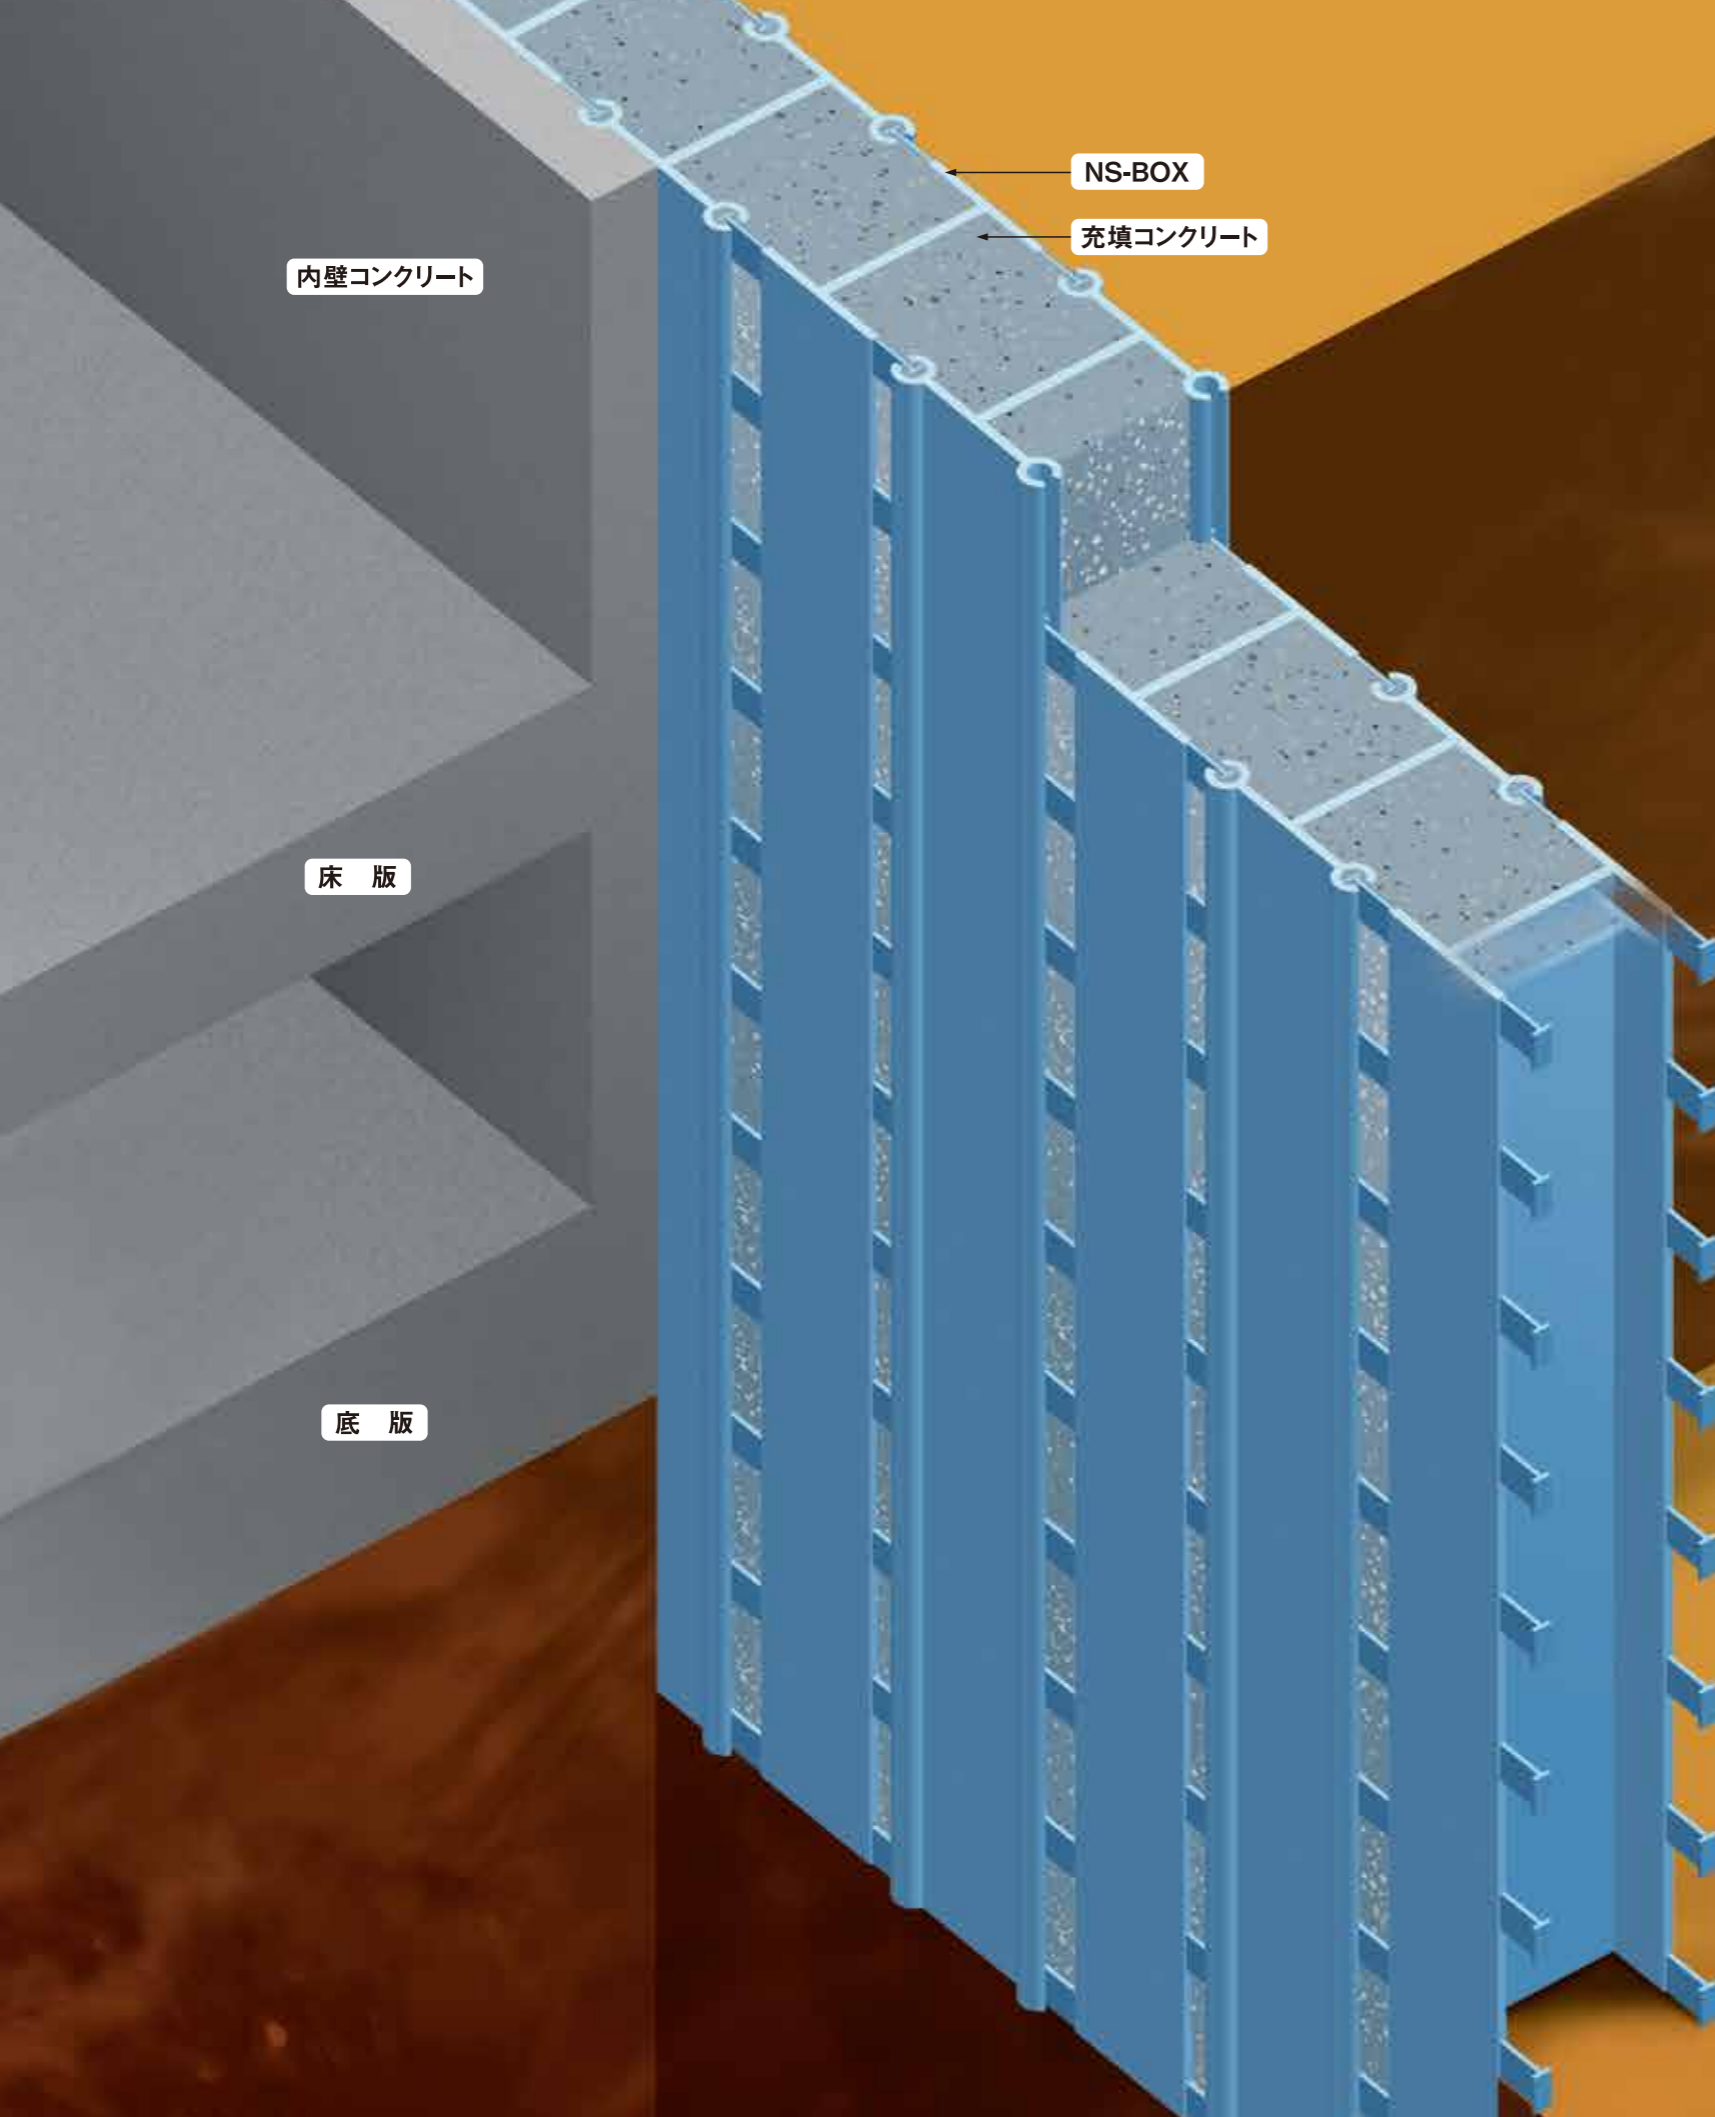

鋼製地中連続壁工法-I (コンクリート等充填鋼製地中連続壁工法)

Contents

1 工法概要・用途	1	6 壁体及び床版接合構造	5
2 NS-BOX (GH) の仕様	2	7 施工	6
3 特長	3	8 施工状況	6
4 設計	4	9 施工実績	8
5 鋼製地中連続壁の断面性能	4		

1 工法概要・用途

工法概要

鋼製地中連続壁工法は、嵌合継手を有する鋼製連壁部材「NS-BOX」を相互に連結しながら地中に建込み、コンクリート充填あるいは安定液固化を行う信頼性の高い壁体を構築する工法です。

従来の工法に比べ、薄壁であること、現場スペースを縮小できること、省力化施工ができることなど、都市型の地中連続壁工法といえます。

本工法は、土木学会技術開発賞および国土技術開発賞を受賞し、都市型の土留め工法として高い評価を得ています。

用途

鋼製地中連続壁は仮設兼用本体地下壁として以下のような用途があります。

用途例

地下道路、地下駅、立坑、地下駐車場、下水処理場など

ご注意とお願い





本資料に記載された技術情報は、製品の代表的な特性や性能を説明するためのものであり、「規格」の規定事項として明記したもの以外は、保証を意味するものではありません。本資料に記載されている情報の誤った使用または不適切な使用等によって生じ

た損害につきましては責任を負いかねますのでご了承下さい。また、これらの情報は、今後予告なしに変更される場合がありますので、最新の情報については、各担当部署にお問合わせ下さい。本資料に記載された内容の無断転載や複製はご遠慮下さい。

2 NS-BOX(GH)の仕様

NS-BOX(GH)にはパイプ状のメス継手をもつGH-Rと、T形のオス継手をもつGH-Hがあり、継手を嵌合することで、部材相互を連結します。

NS-BOX(GH)の諸元		
適用深度		150m程度 (コンクリート地中連続壁と同程度)
構造寸法 (mm)	部材高さ	400以上
	有効幅	850~1,050(標準950)
	長さ	3,000~20,000
嵌合余裕 (mm)	壁方向	40~50
	壁直角方向	15~20
材質		SS400・SM490

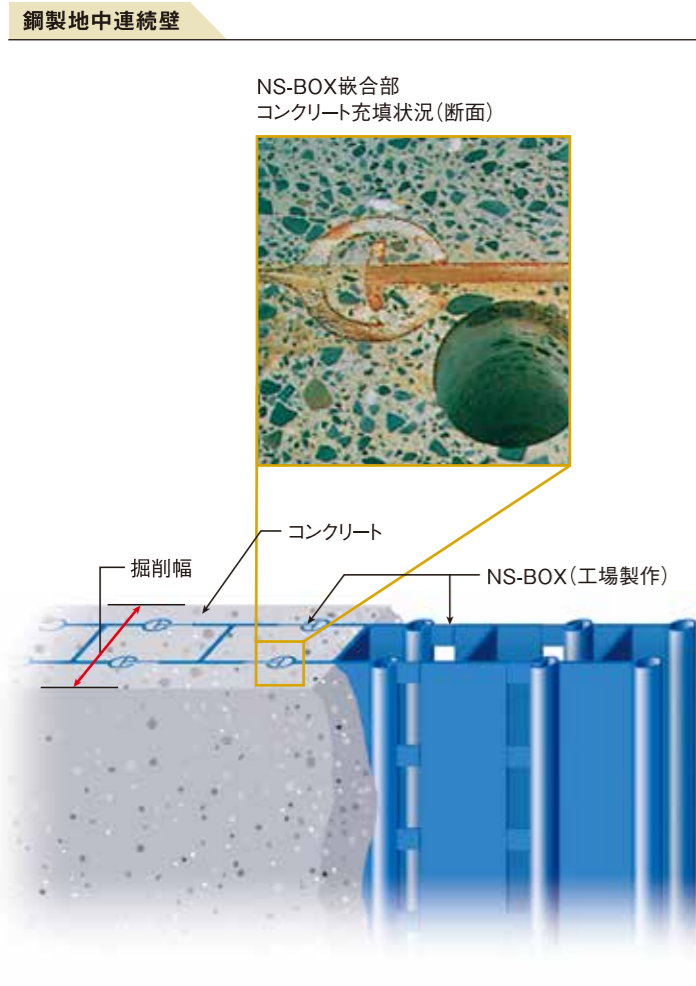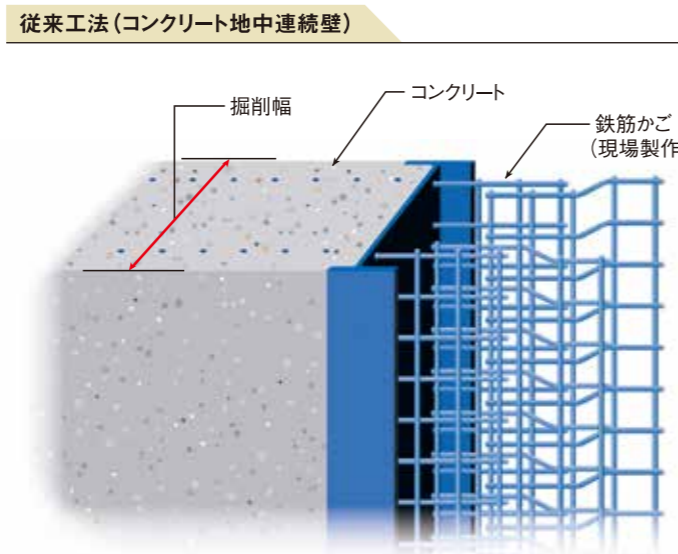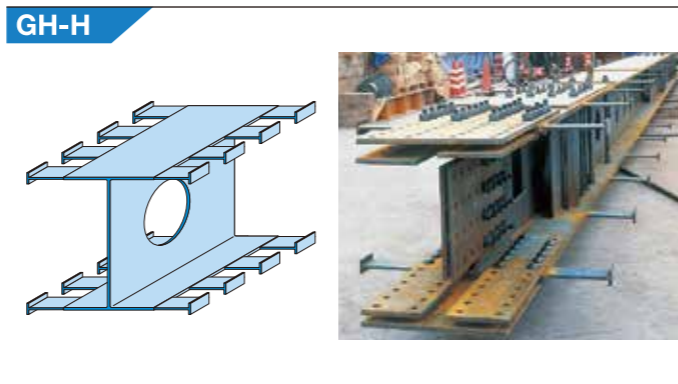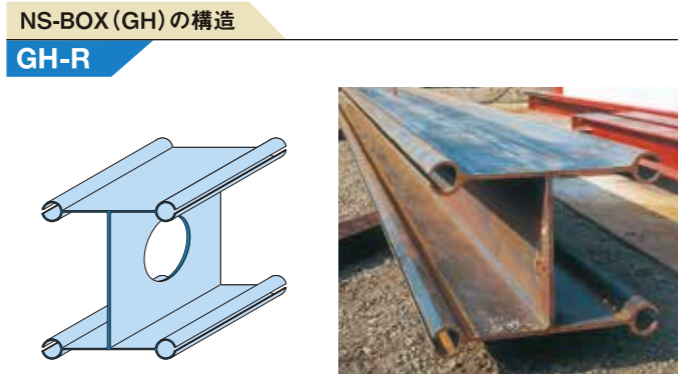


3 特長

鋼製地中連続壁工法には以下の特長があります。


1 薄壁化

高い断面性能を有する事からコンクリート地中連続壁と比較して、2/3程度の壁厚とする事が可能です。また、本体利用する事により地中壁の薄壁化が図れ、用地制限を緩和できます。なお、薄壁化により安定液処理量を縮減でき、産業廃棄物の発生量を抑制できます。

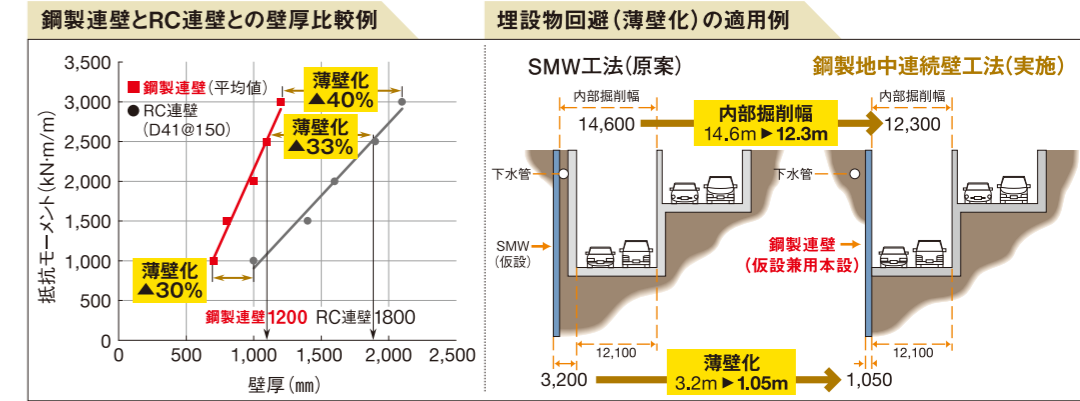

2 省スペース、省力化

NS-BOXは工場製作するため現場での加工ヤードが不要です。また、NS-BOXの重量が少ないため、建設機械の小型化が可能で現場の省スペース化が図れます。

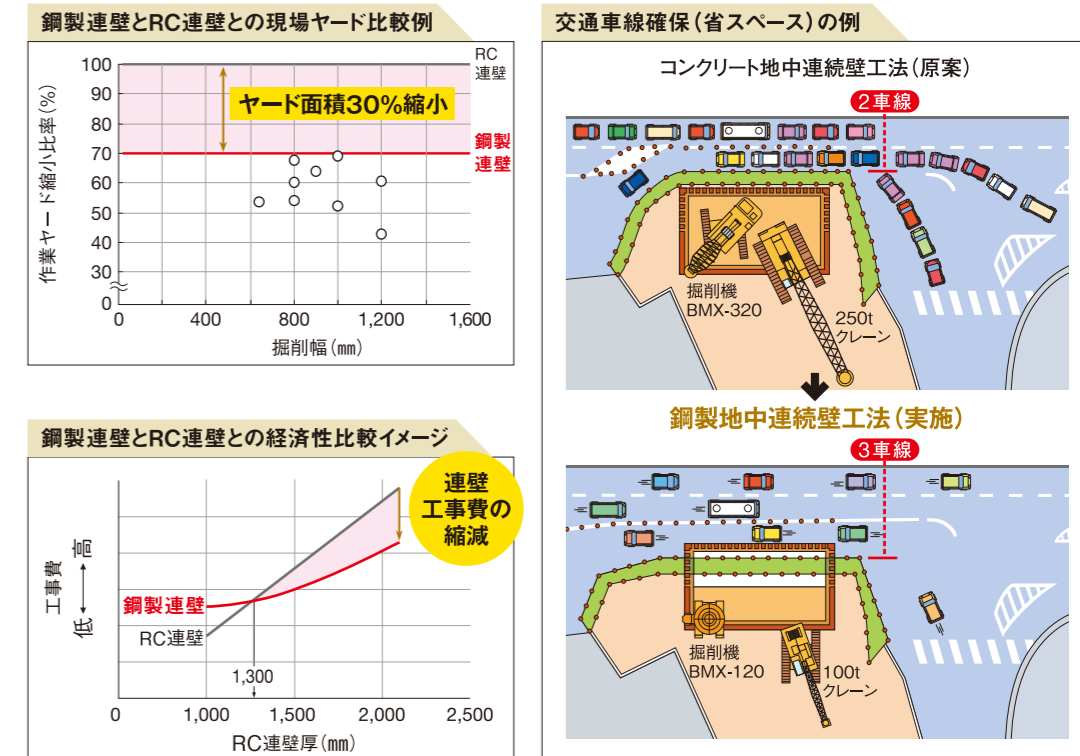


3 経済性向上

コンクリート地中連続壁の壁厚が1300mm以上である場合、一般に本工法は経済性に優れています。また、鋼製地中連続壁は本体利用するため、支保工、内部掘削費を考慮すると、さらに経済性が向上します。

4 工期短縮

地中壁の本体利用および、支保工、掘削、埋戻量を縮減できることにより、工期短縮が可能です。

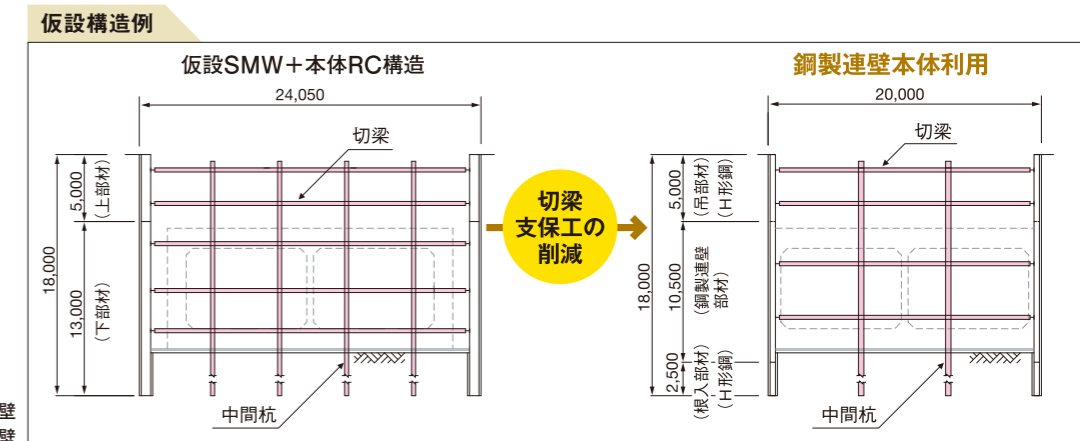

鋼製連壁：鋼製地中連続壁
RC連壁：コンクリート地中連続壁


4 設計

鋼製地中連続壁の設計は一般の土留め工法と同様、鉛直方向の部材として断面算定を行います。
 矩形立坑等水平方向に断面力が発生する構造に対しても、水平方向の部材耐力を用いて設計することができます。

設計の考え方	鉛直方向		水平方向
設計上の構造形式	主に鋼構造設計法		鉄筋コンクリート設計法または鋼コンクリート合成構造設計法
充填材の種類	安定液固化	コンクリート	コンクリート
断面力算定	NS-BOX(鋼材)のみの剛性で算定	NS-BOXとひび割れを考慮した充填コンクリートとの累加剛性で算定	嵌合継手を鉄筋とみなした鉄筋コンクリート断面の剛性で算定
応力算定	NS-BOX(鋼材)のみの断面で算定	NS-BOX(鋼材)のみの断面で算定 NS-BOXとひび割れを考慮した	曲げ設計:鉄筋コンクリート構造断面で算定 せん断設計:鋼コンクリート合成構造断面で算定
変位照査	NS-BOX(鋼材)のみの剛性で算定	充填コンクリートとの累加剛性で算定	嵌合継手を鉄筋とみなした鉄筋コンクリート断面の剛性で算定
設計の考え方			


5 鋼製地中連続壁の断面性能

鋼製地中連続壁の抵抗モーメントおよび保有せん断力を以下に示します。

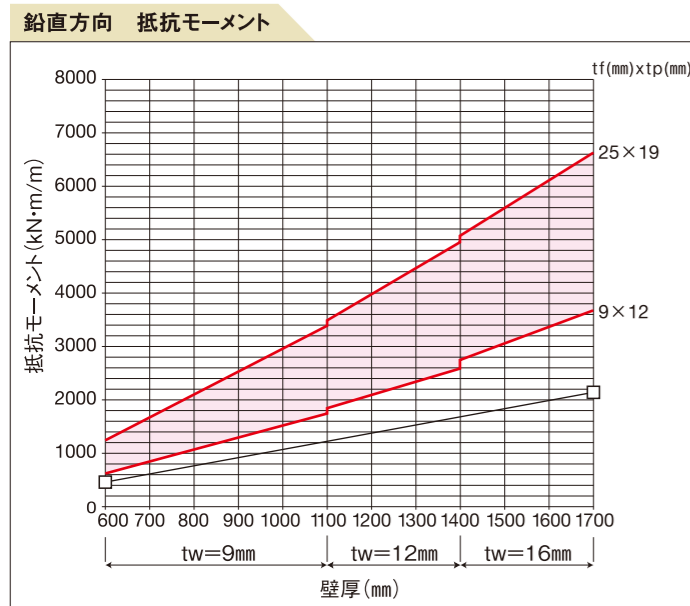

鋼製地中連続壁 (鋼製地中連続壁)
 GH-Rタイプ
 壁長1m当り(@950mm)
 SM490 (T_{sa}=185N/mm²)
 ウェブ欠損を考慮
 壁厚はかぶりコンクリート100mm×2考慮
 tf: フランジ厚, tp: 継手厚


コンクリート地中連続壁 (コンクリート地中連続壁)
 D41@150
 T_{ca}=8.0N/mm²
 T_{sa}=180N/mm²

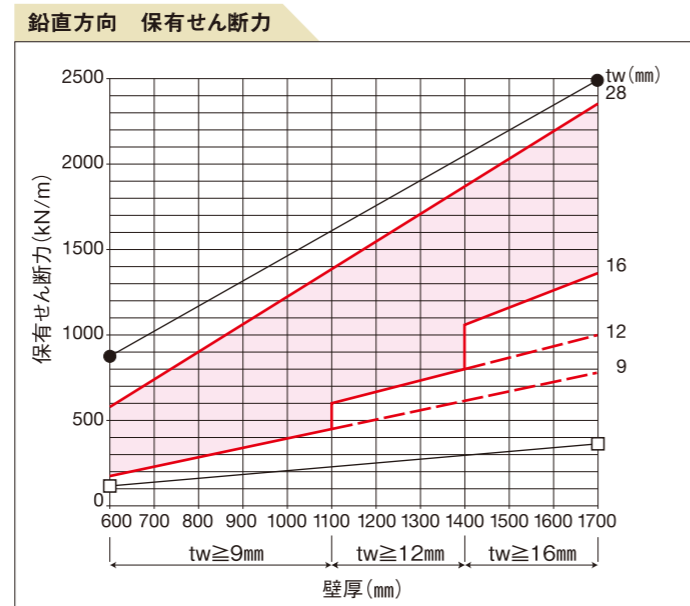


鋼製地中連続壁 (鋼製地中連続壁)
 GH-Rタイプ
 壁長1m当り(@950mm)
 SM490 (T_{sa}=105N/mm²)
 ウェブ欠損を考慮
 壁厚はかぶりコンクリート100mm×2考慮

コンクリート地中連続壁 (コンクリート地中連続壁)
 T_{ck}=24N/mm²
 T_{ca}=0.23N/mm² (□)
 T_{ca}=1.7N/mm² (●)

6 壁体及び床版接合構造

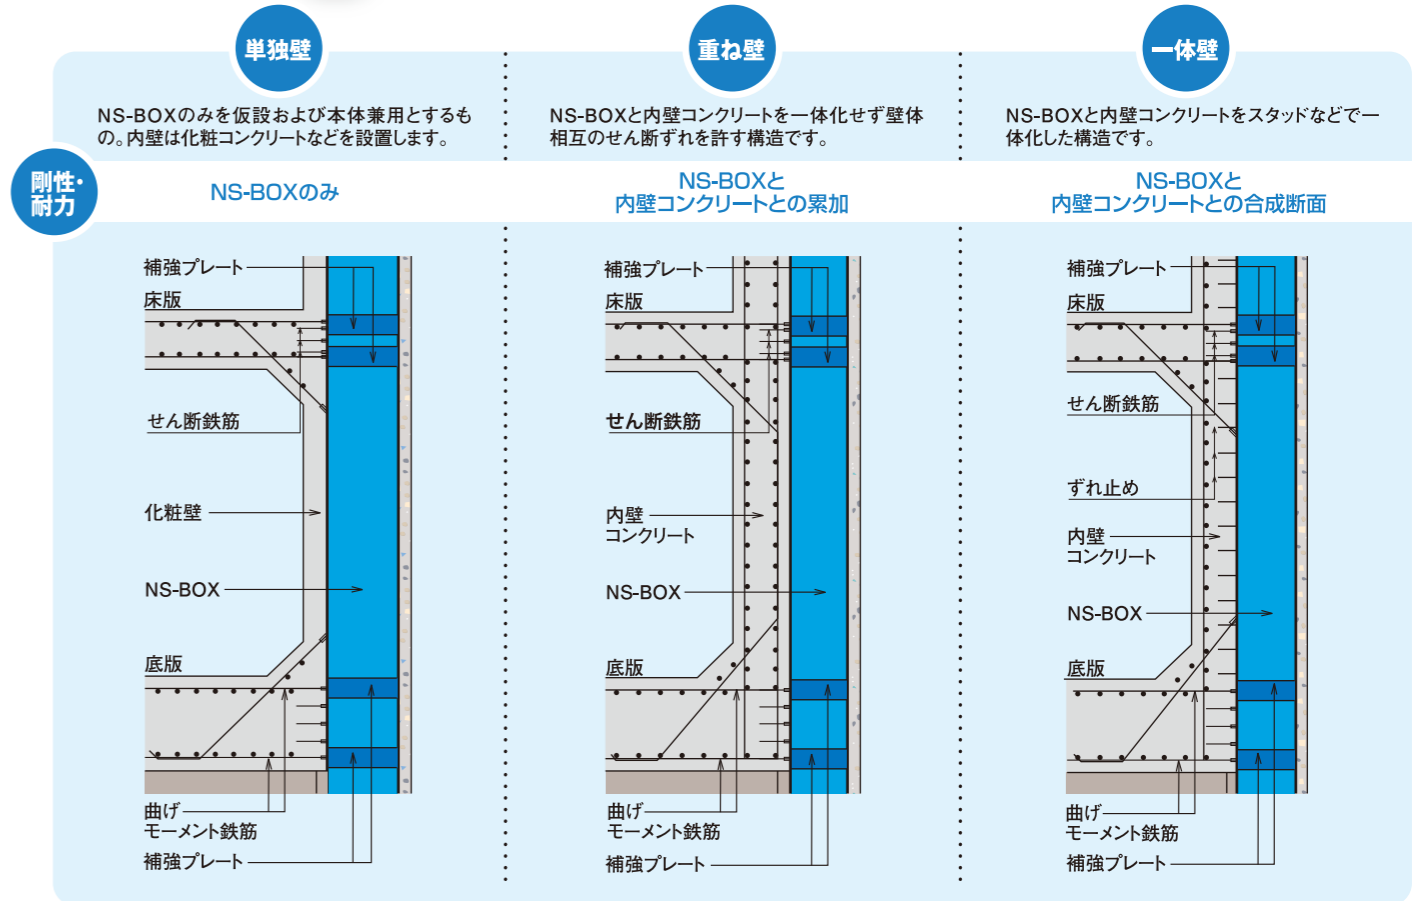

機械継手方式の例

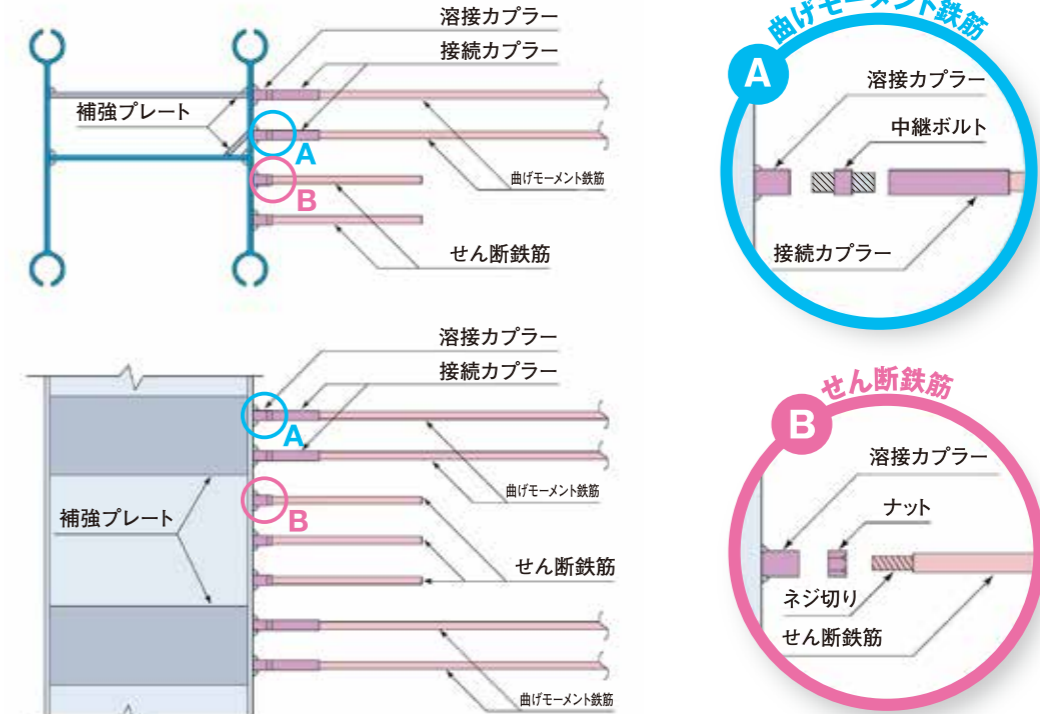


※機械継手方式以外にNS-BOXに鉄筋を溶接する方式もあります



7 施工

鋼製地中連続壁の施工はコンクリート地中連続壁と同様に、安定液掘削工法で行います。
安定液掘削を行ったあと、NS-BOXを建込み、コンクリートを充填または安定液を固化します。

施工フロー

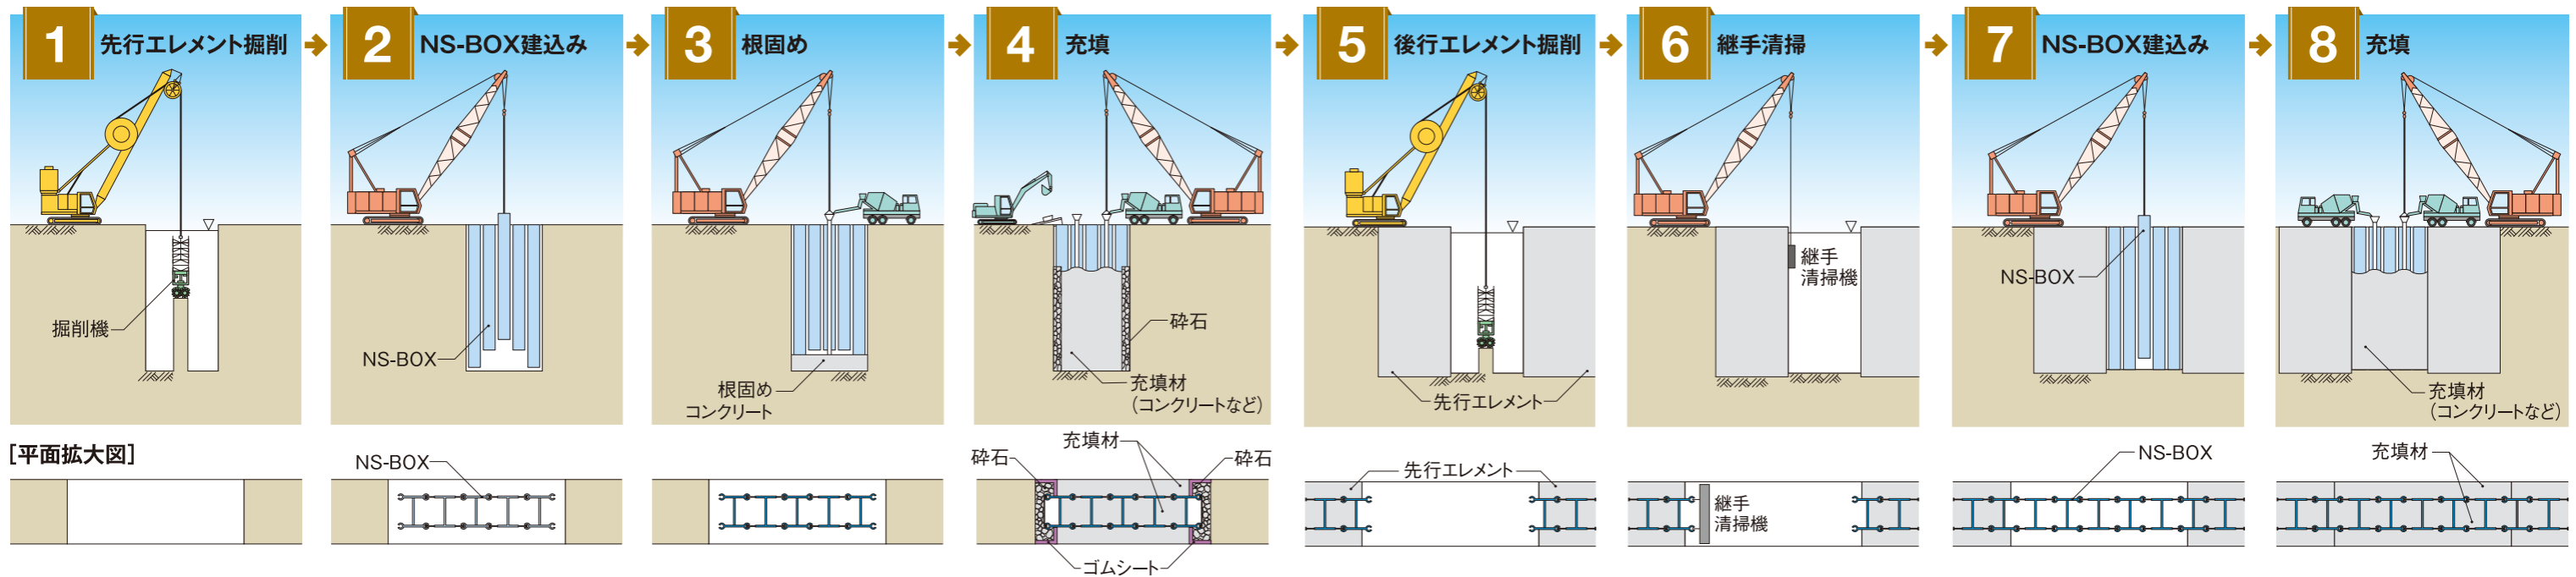

8 施工状況

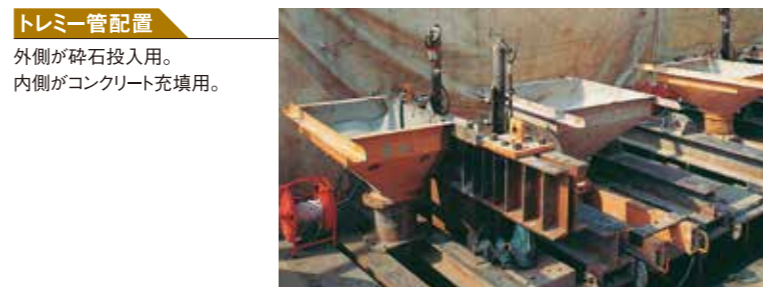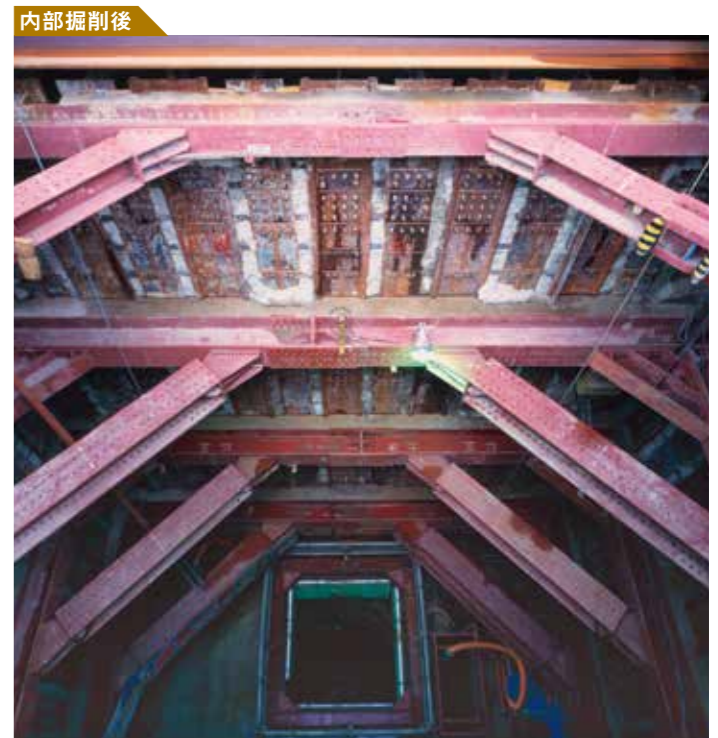

9 施工実績

バンコク地下鉄SILOM駅

発注者: MRTA



みなとみらい21線新高島駅

発注者: 日本鉄道建設公団



東西線南砂町駅

発注者: 東京地下鉄(株)



阪神高速大和川線シールドトンネル

発注者: 阪神高速道路(株)



中央環状新宿線要町換気所

発注者: 首都高速道路(株)



首都高速中央環状新宿線大橋ジャンクション

発注者: 首都高速道路(株)

